


Commune de Bretteville-Sur-Odon
CALVADOS

10

Réfection de la Couverture en Cuivre
Du Long pan Nord

COUPES LONGITUDINALE

Echelle : 1/100

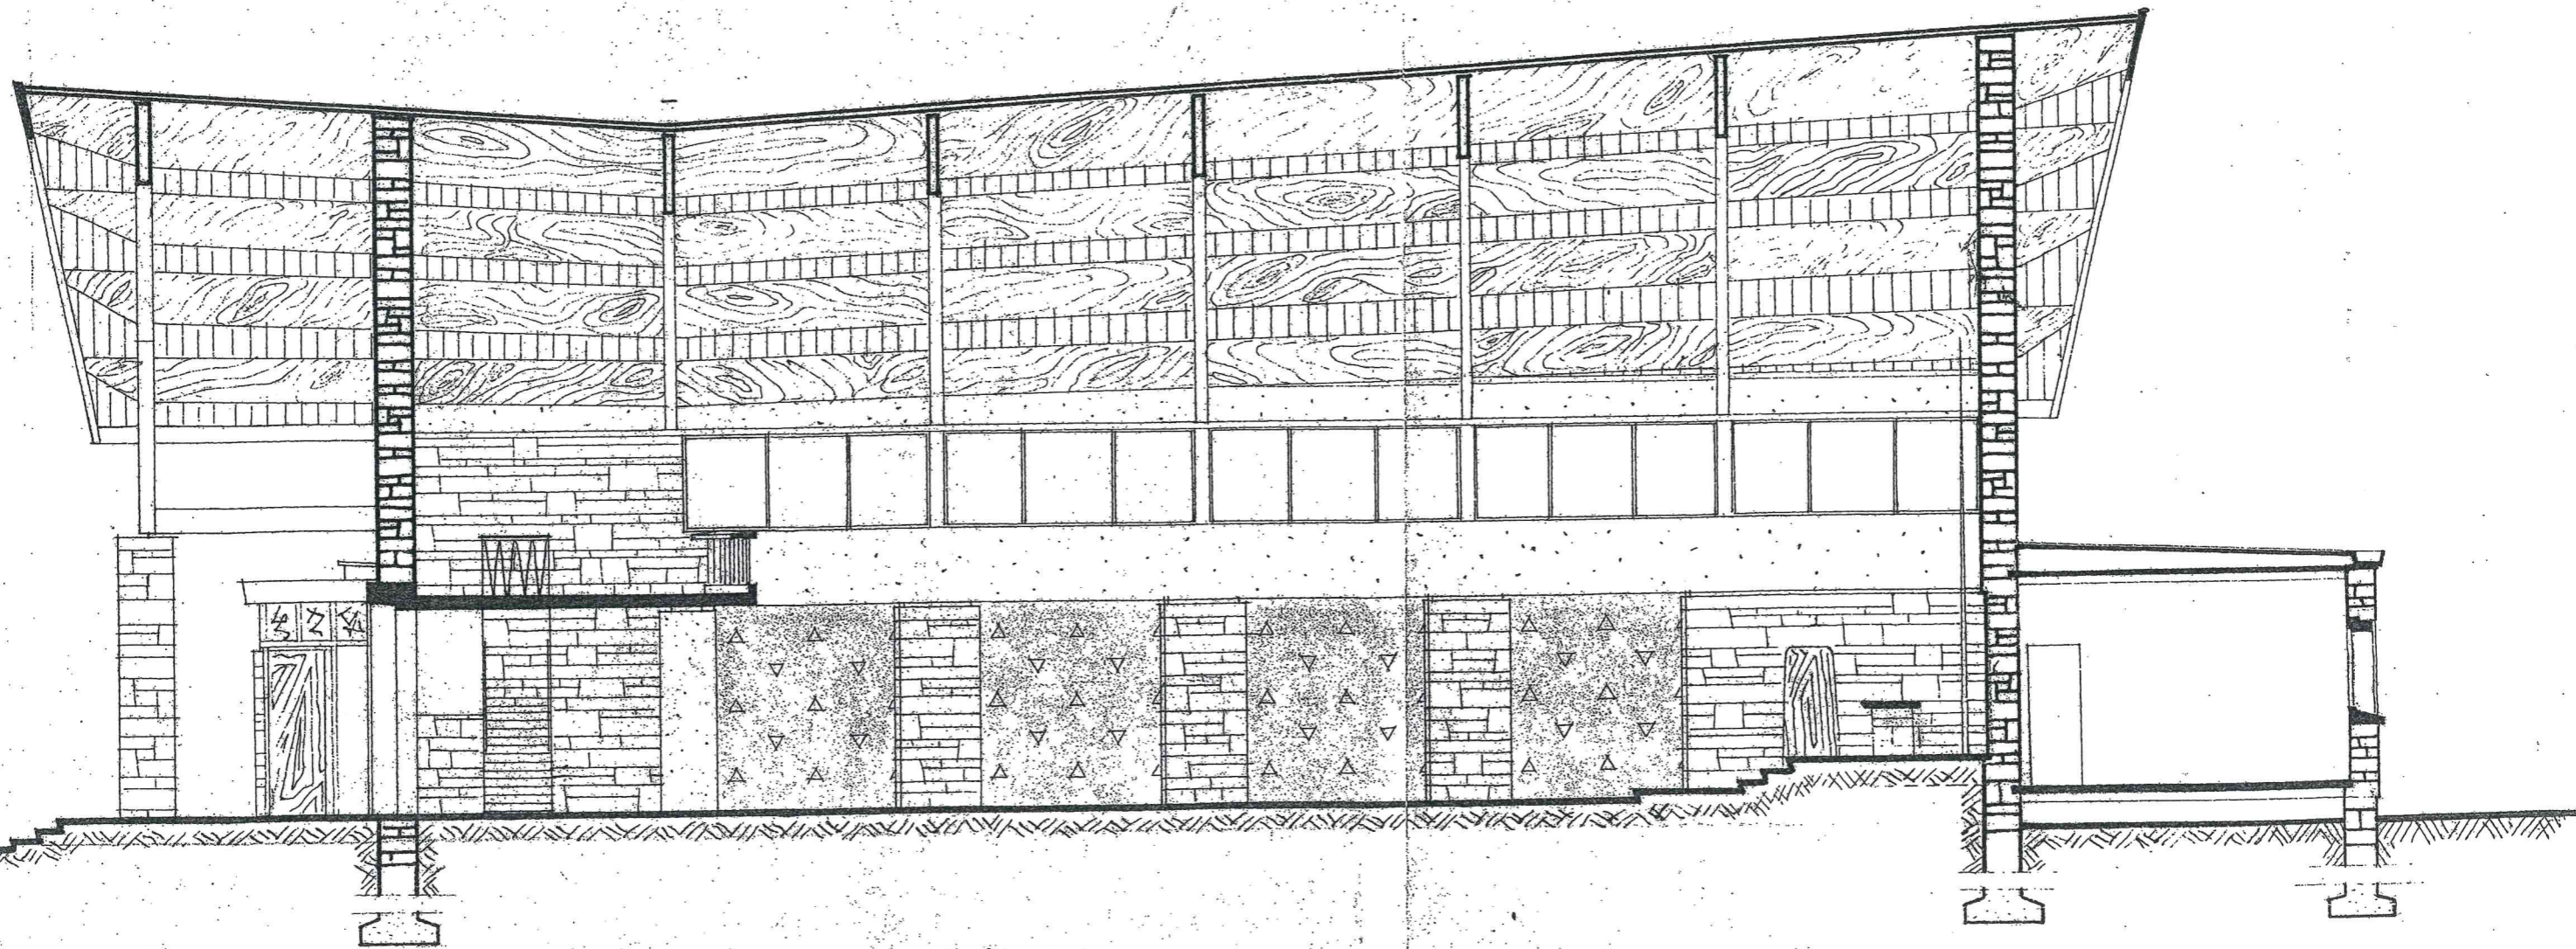

COUPE LONGITUDINALE