

PLAN D'ENSEMBLE



secteur 1: Aménagement de l'esplanade centrale ,avec désimperméabilisation d'une partie des sols

secteur 2: Aménagement d'un nouvel accès service avec percement du mur et reformation du talus

secteur 3: Aménagement du parking en maintenant les dalles gazon et en refaisant les voiries ainsi que l'éclairage

secteur 1: Aménagement de l'esplanade centrale ,avec désimperméabilisation d'une partie des sols



secteur 2: Aménagement d'un nouvel accès service avec percement du mur et reformation du talus





secteur 3: Aménagement du parking en maintenant les dalles gazon et en refaisant les voiries ainsi que l'éclairage




SECTEUR 1: PLAN DE DETAIL DE LA PLACE CENTRALE



Images de références

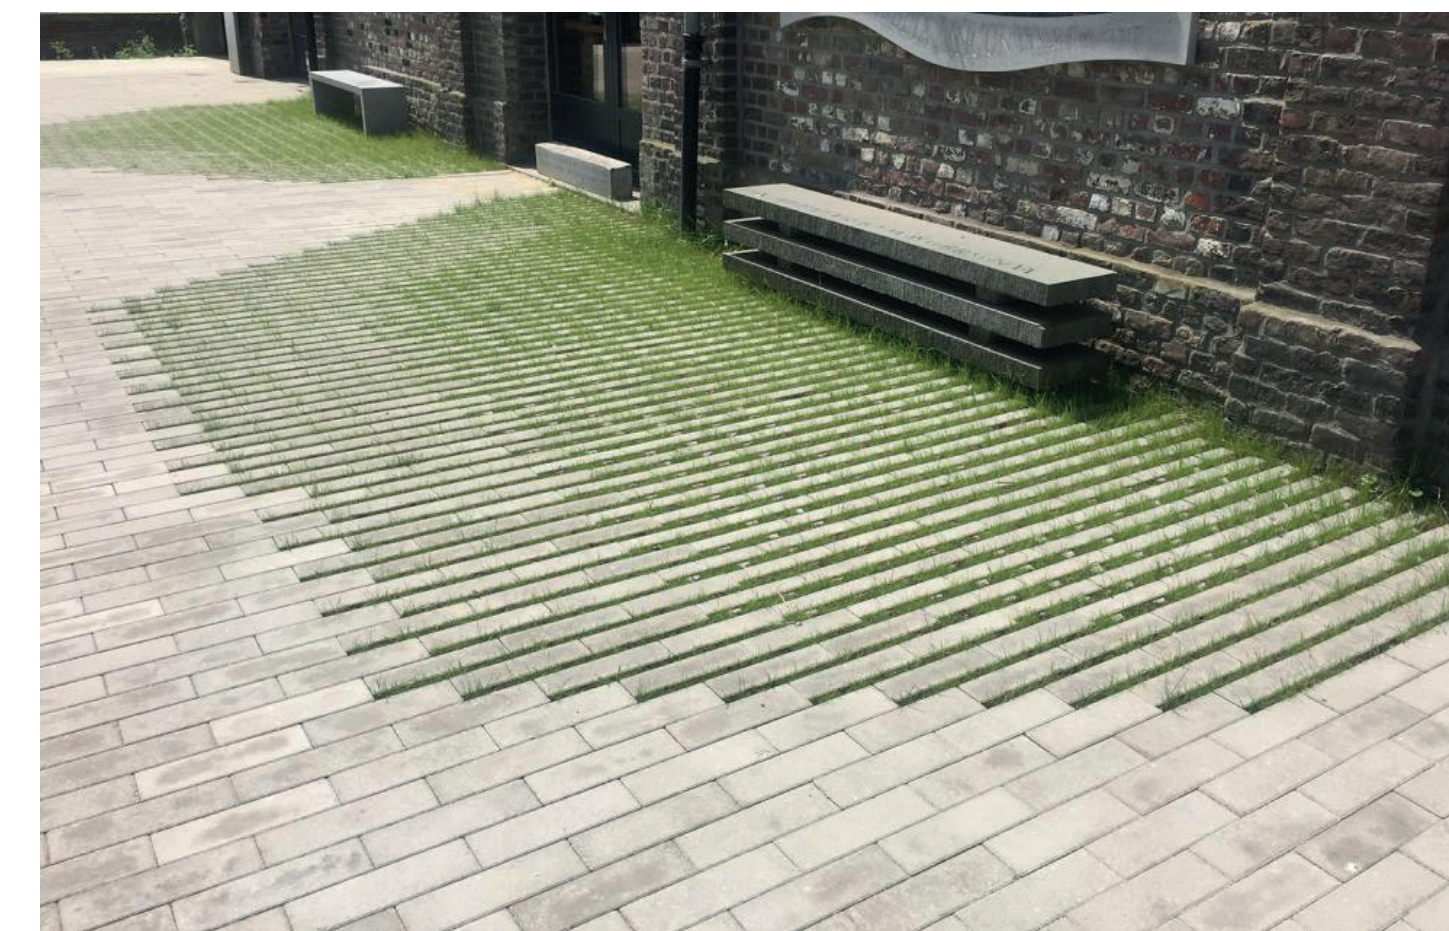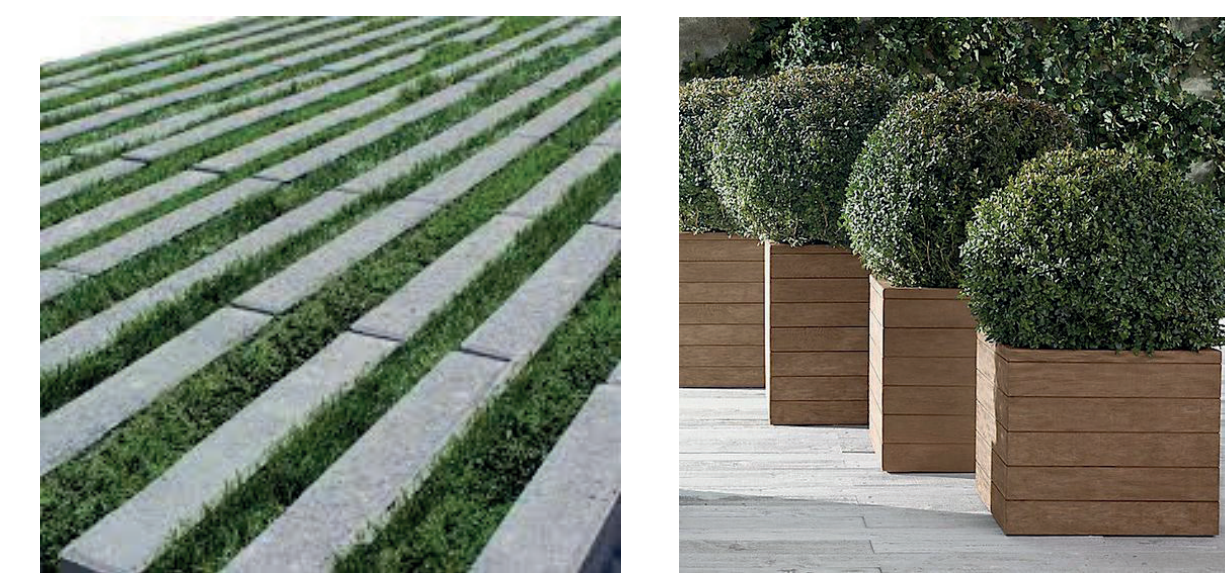

Plan topographique

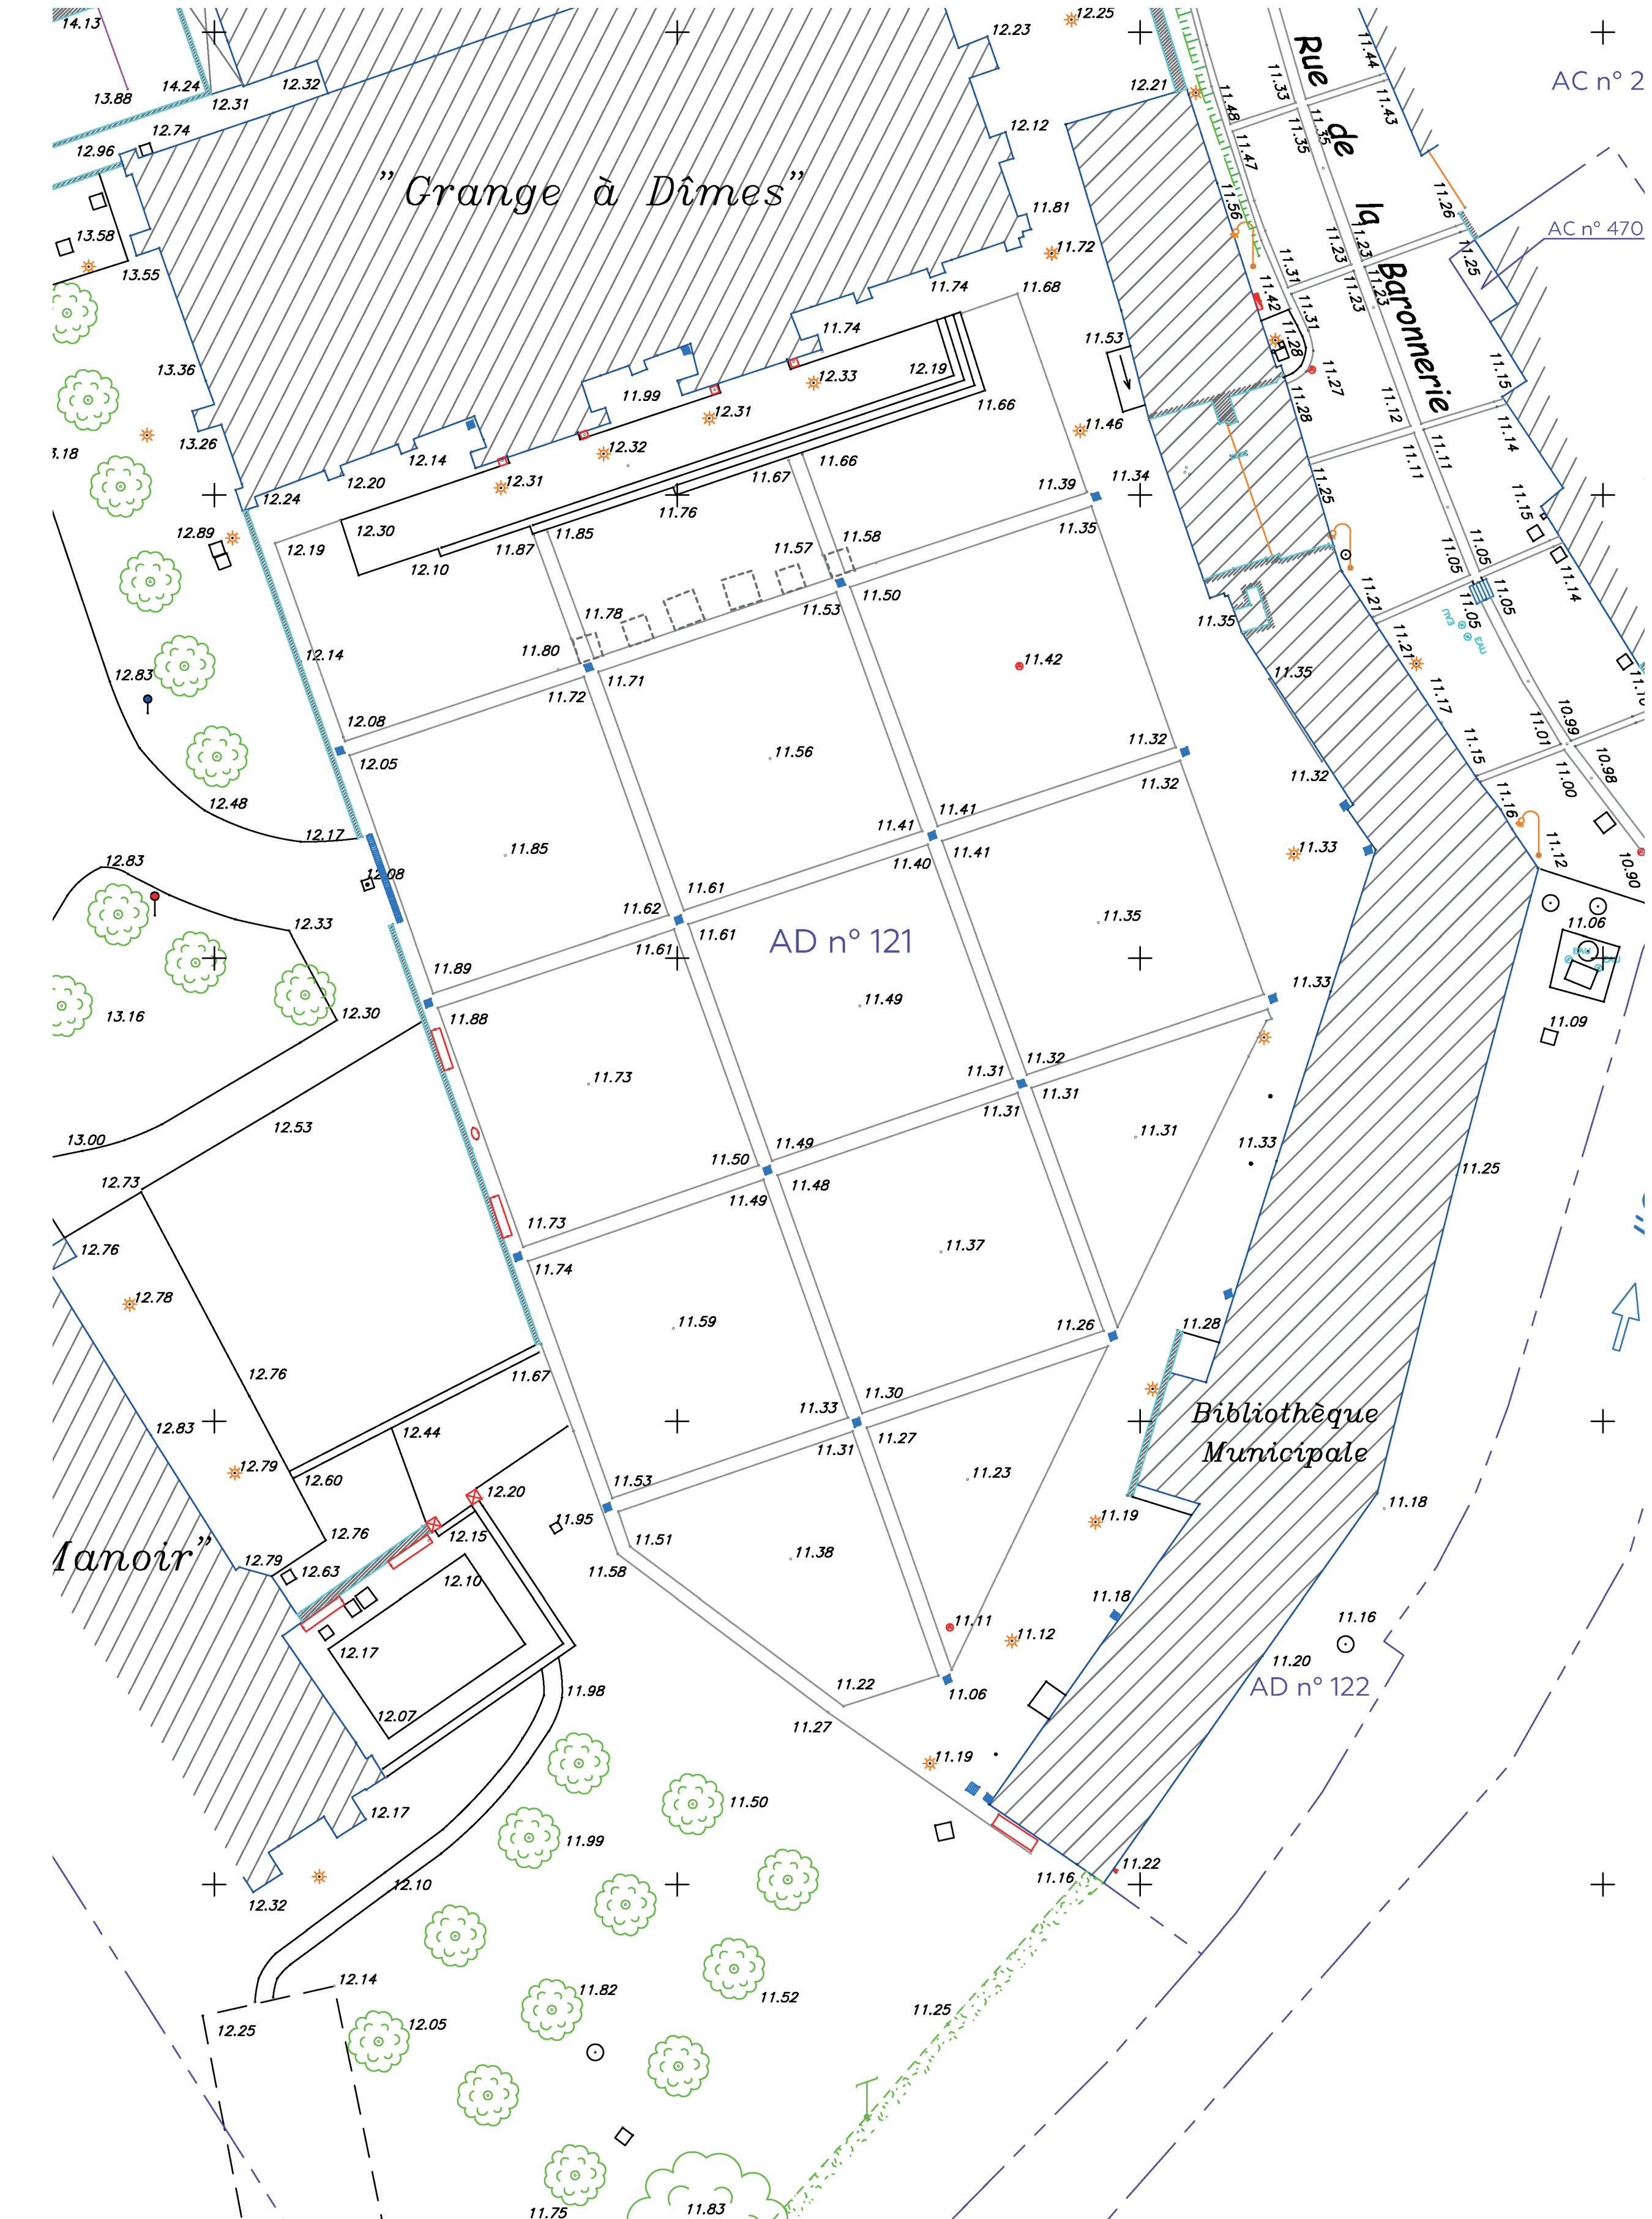

SECTEUR 3: PLAN DE DETAIL DU PARKING

ECH: 1/100




SECTEUR 2: PLAN DE DETAIL DE L'ACCES DE SERVICE

ECH: 1/100



Images de références

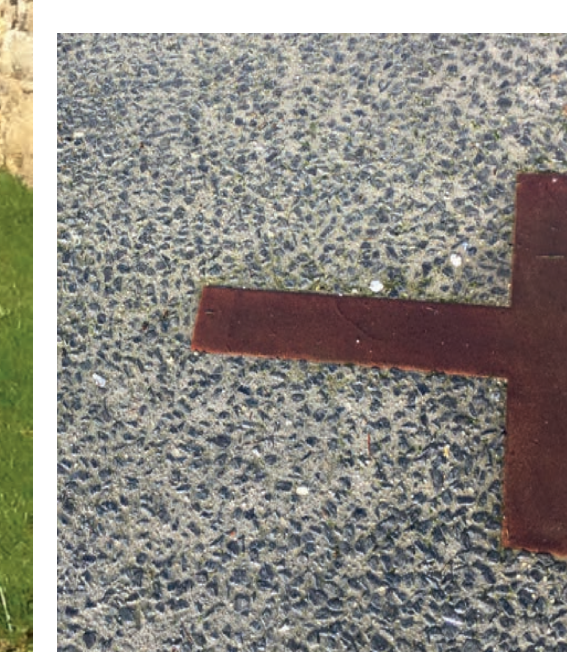

Plan topographique

