


Plan d'intérieur  
PREMIER ETAGE

Echelle : 1/75 ème


Dossier n° : 3612-24

Système de coordonnées local  
Système d'altitude local

Index	Date	modification	établi par	vérifié par
			L.R.	G.U.D.
A	11.03.2024	Plan d'intérieur - PREMIER ETAGE		

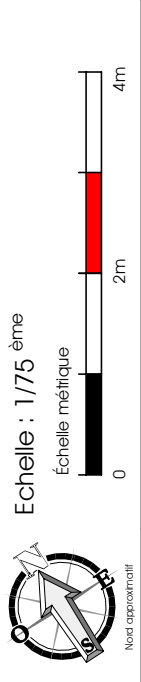

Echelle : 1/75 ème  
Echelle métrique  
0 2m 4m  
Nord géographique

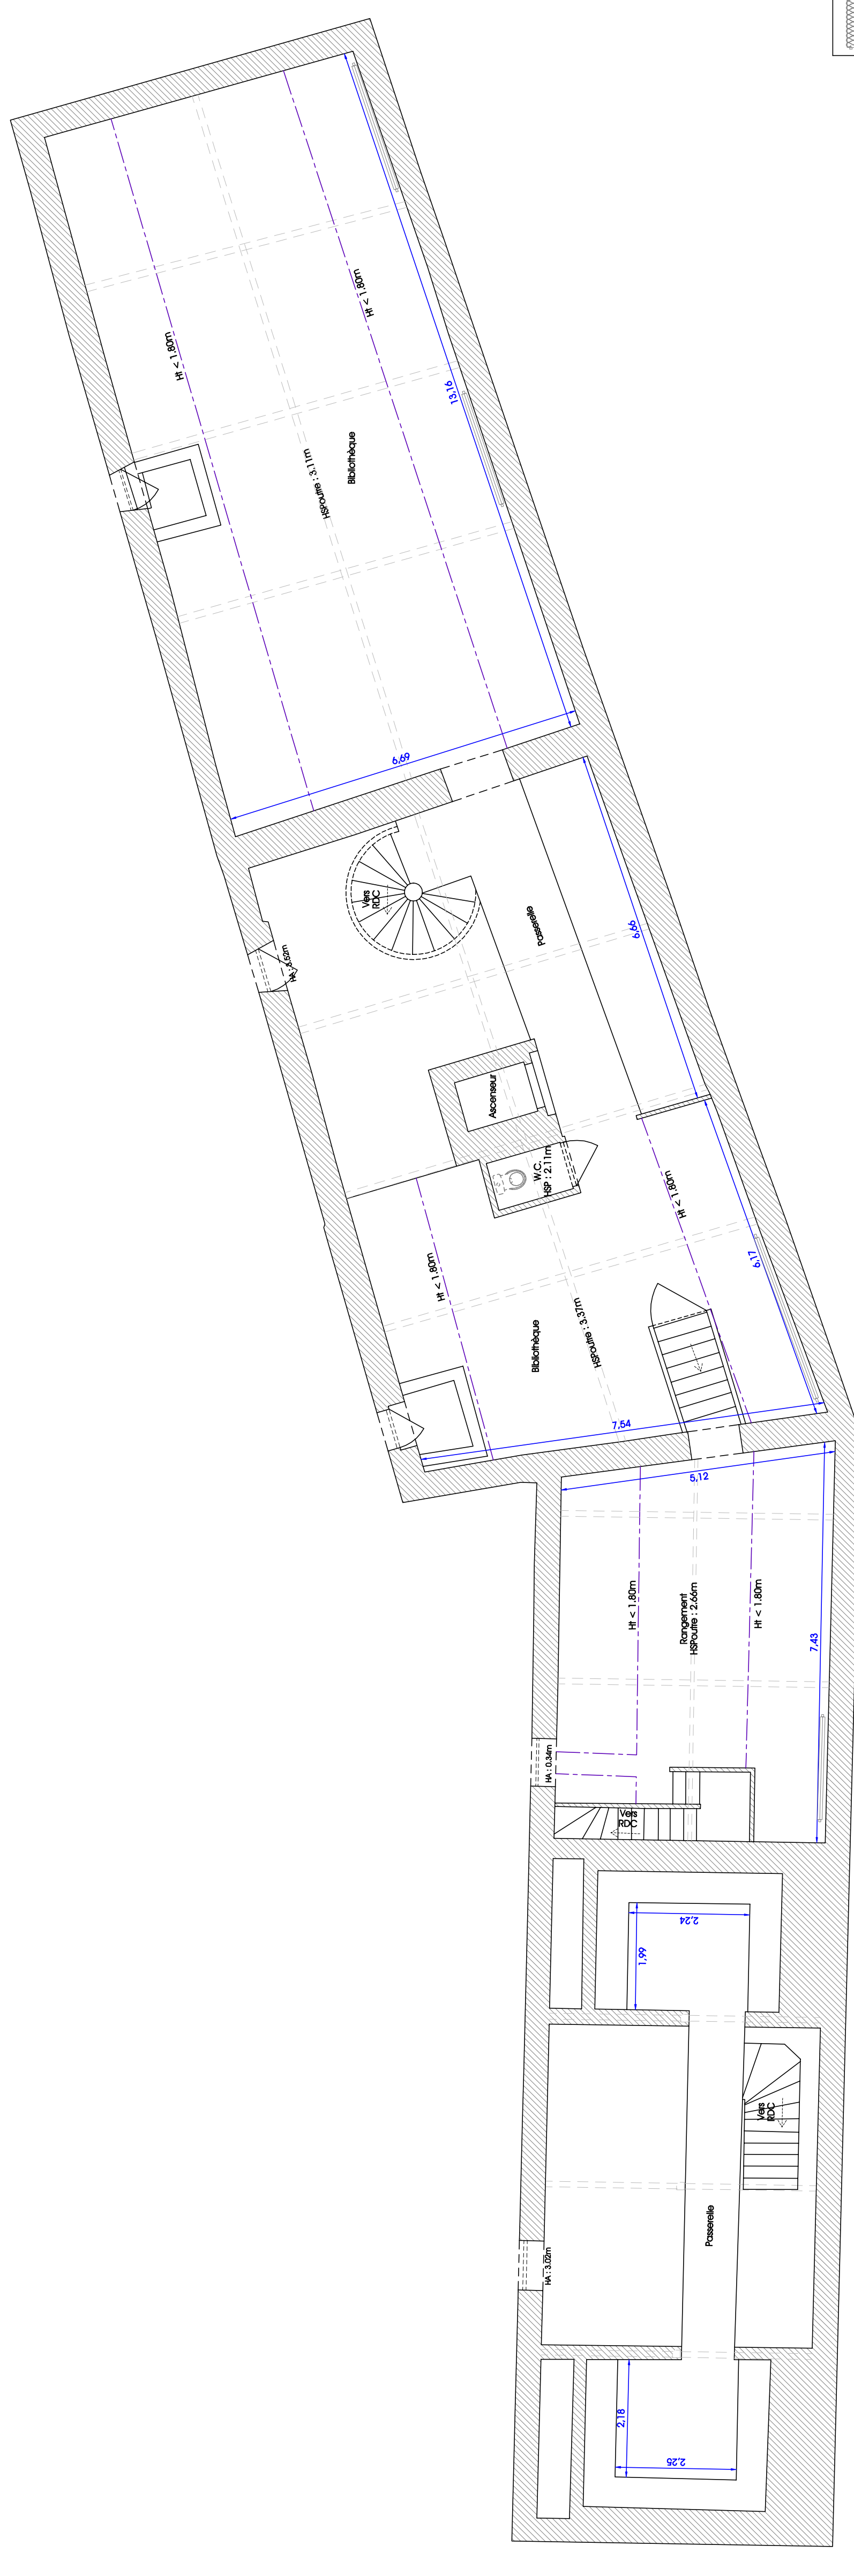

H < 1,80m		Hauteur inférieure à 1,80m	
	Radiateur		ScB
	Fenêtre		HA
	Porte		HSP
	Solives		HSPouite
	Poutres		HSPouite
	Change de hauteur sous plafond		Dgl
			Rgt