



Plan d'intérieur
REZ-DE-CHAUSSEE

Echelle : 1/75 ème

Dossier n° : 3612-24

Système de coordonnées local
Système altimétrique local

Index	date	modification	établi par	vérifié par
			L.R.	G.U.D.
A	11.03.2024	Plan d'intérieur - REZ-DE-CHAUSSEE		

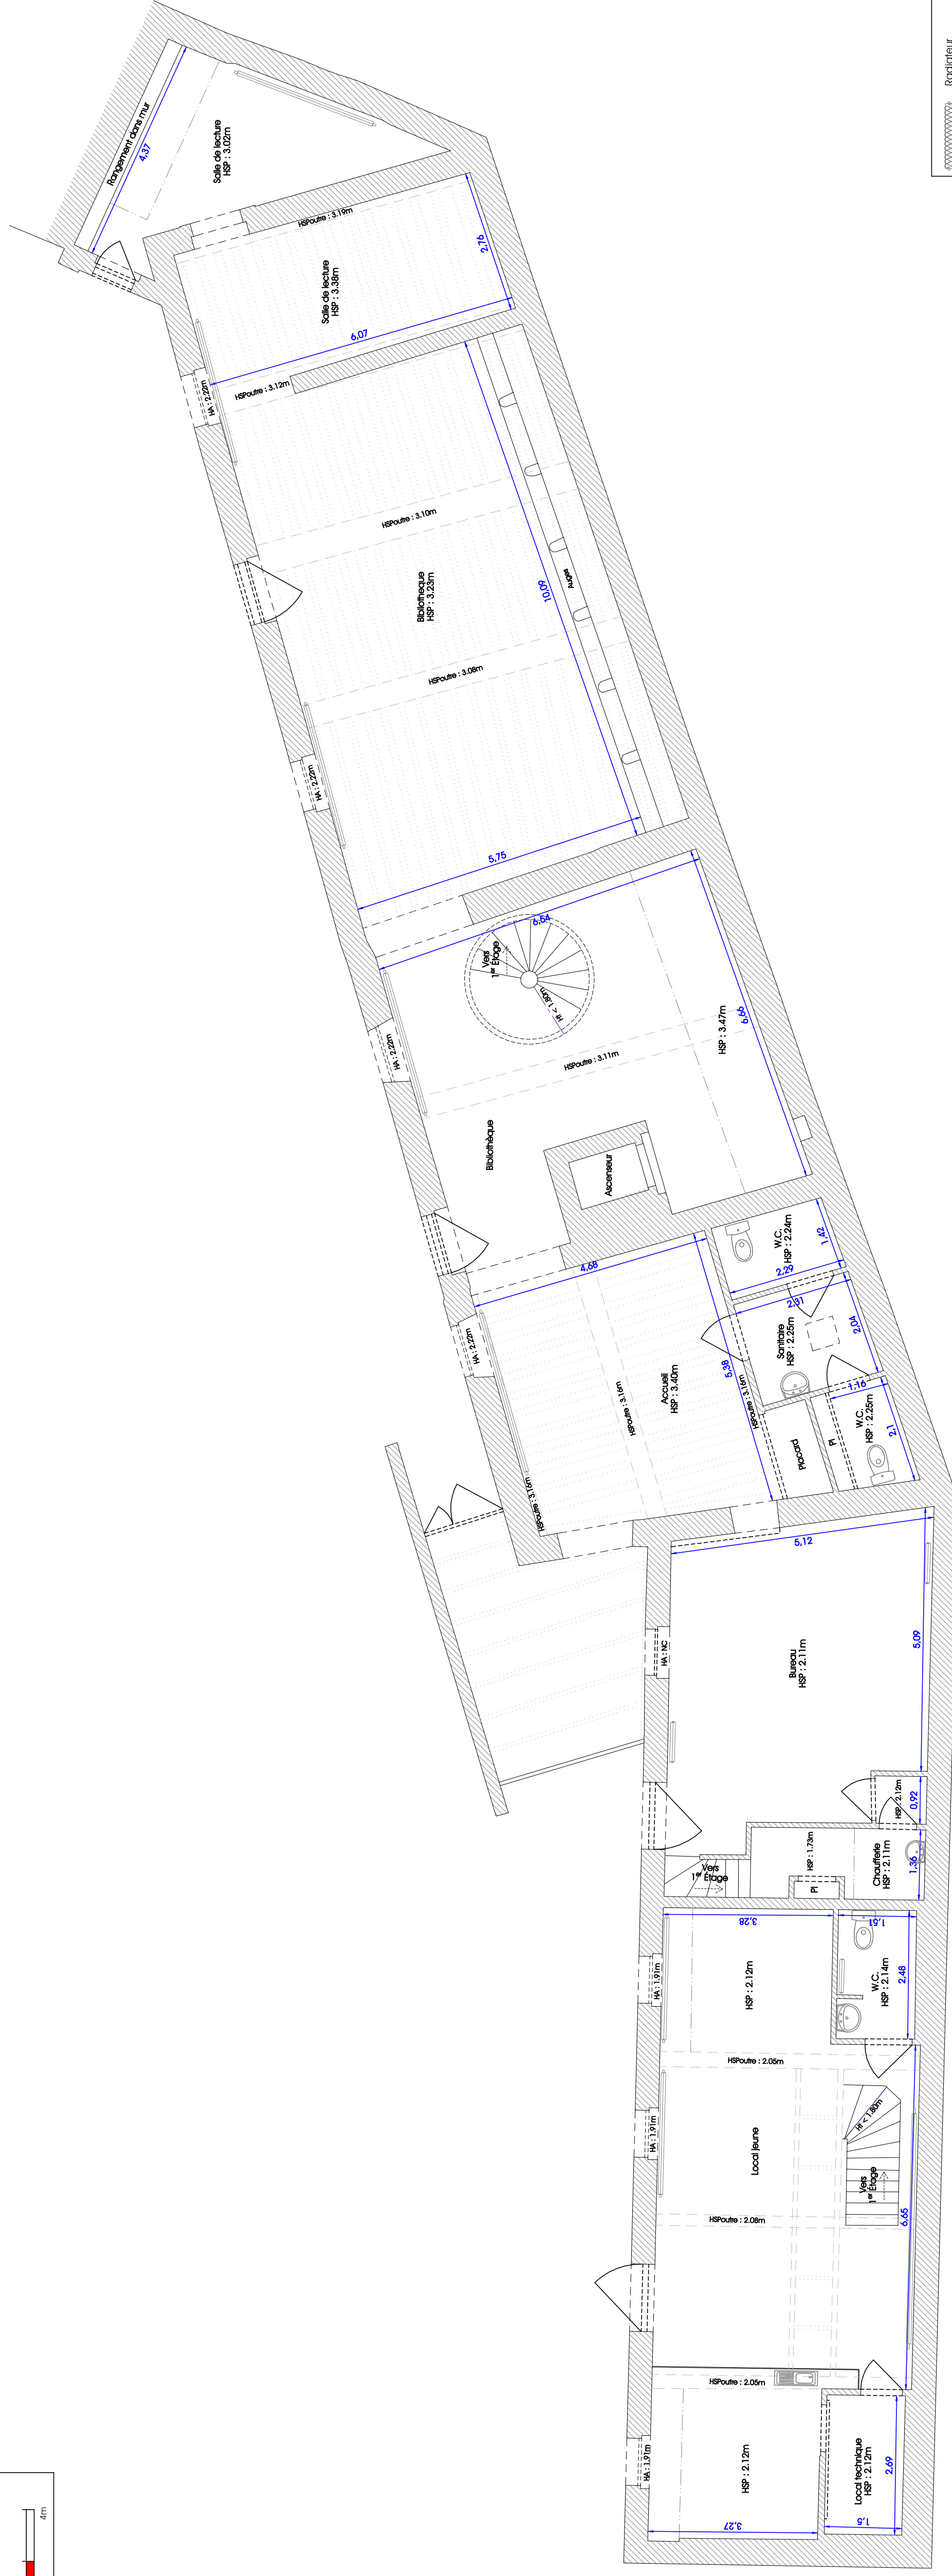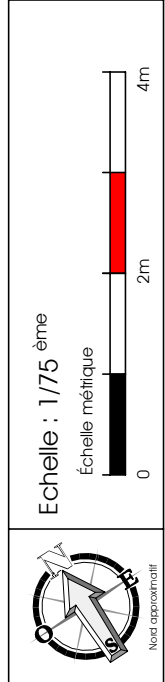

H ≤ 1,80m		Hauteur inférieure à 1,80m	
	Radiateur		ScB
	Fenêtre		HA
	Porte		HSP
	Solives		HSPoutite
	Poutres		Dgl
	Change de hauteur sous plafond		Rgt
			Salle de bain
			Hauteur dallage
			Hauteur sous plafond
			Hauteur sous poutre
			Dégrèvement
			Rangement